


LANTMÄTERIET

Teckenförklaring

- Servitut
- Lehningsrätt
- BERGA Trakt
- Fastighetsgräns, gällande
- Traktgräns, gällande
- Fastighetsgräns, blivande
- 1:2, 1:2 Fastighetsbezeichnung, gällande
- 3, 1:2 Fastighetsbezeichnung, gällande
- Fastighetsbezeichnung, utgående
- Lehningsrätt
- GA

Gemensamhetsanläggningar:

- ga.2, gällande
- ga.7, blivande
- ga.8, blivande
- ga.9, blivande
- ga.10, blivande
- ga.11, blivande
- ga.12, blivande

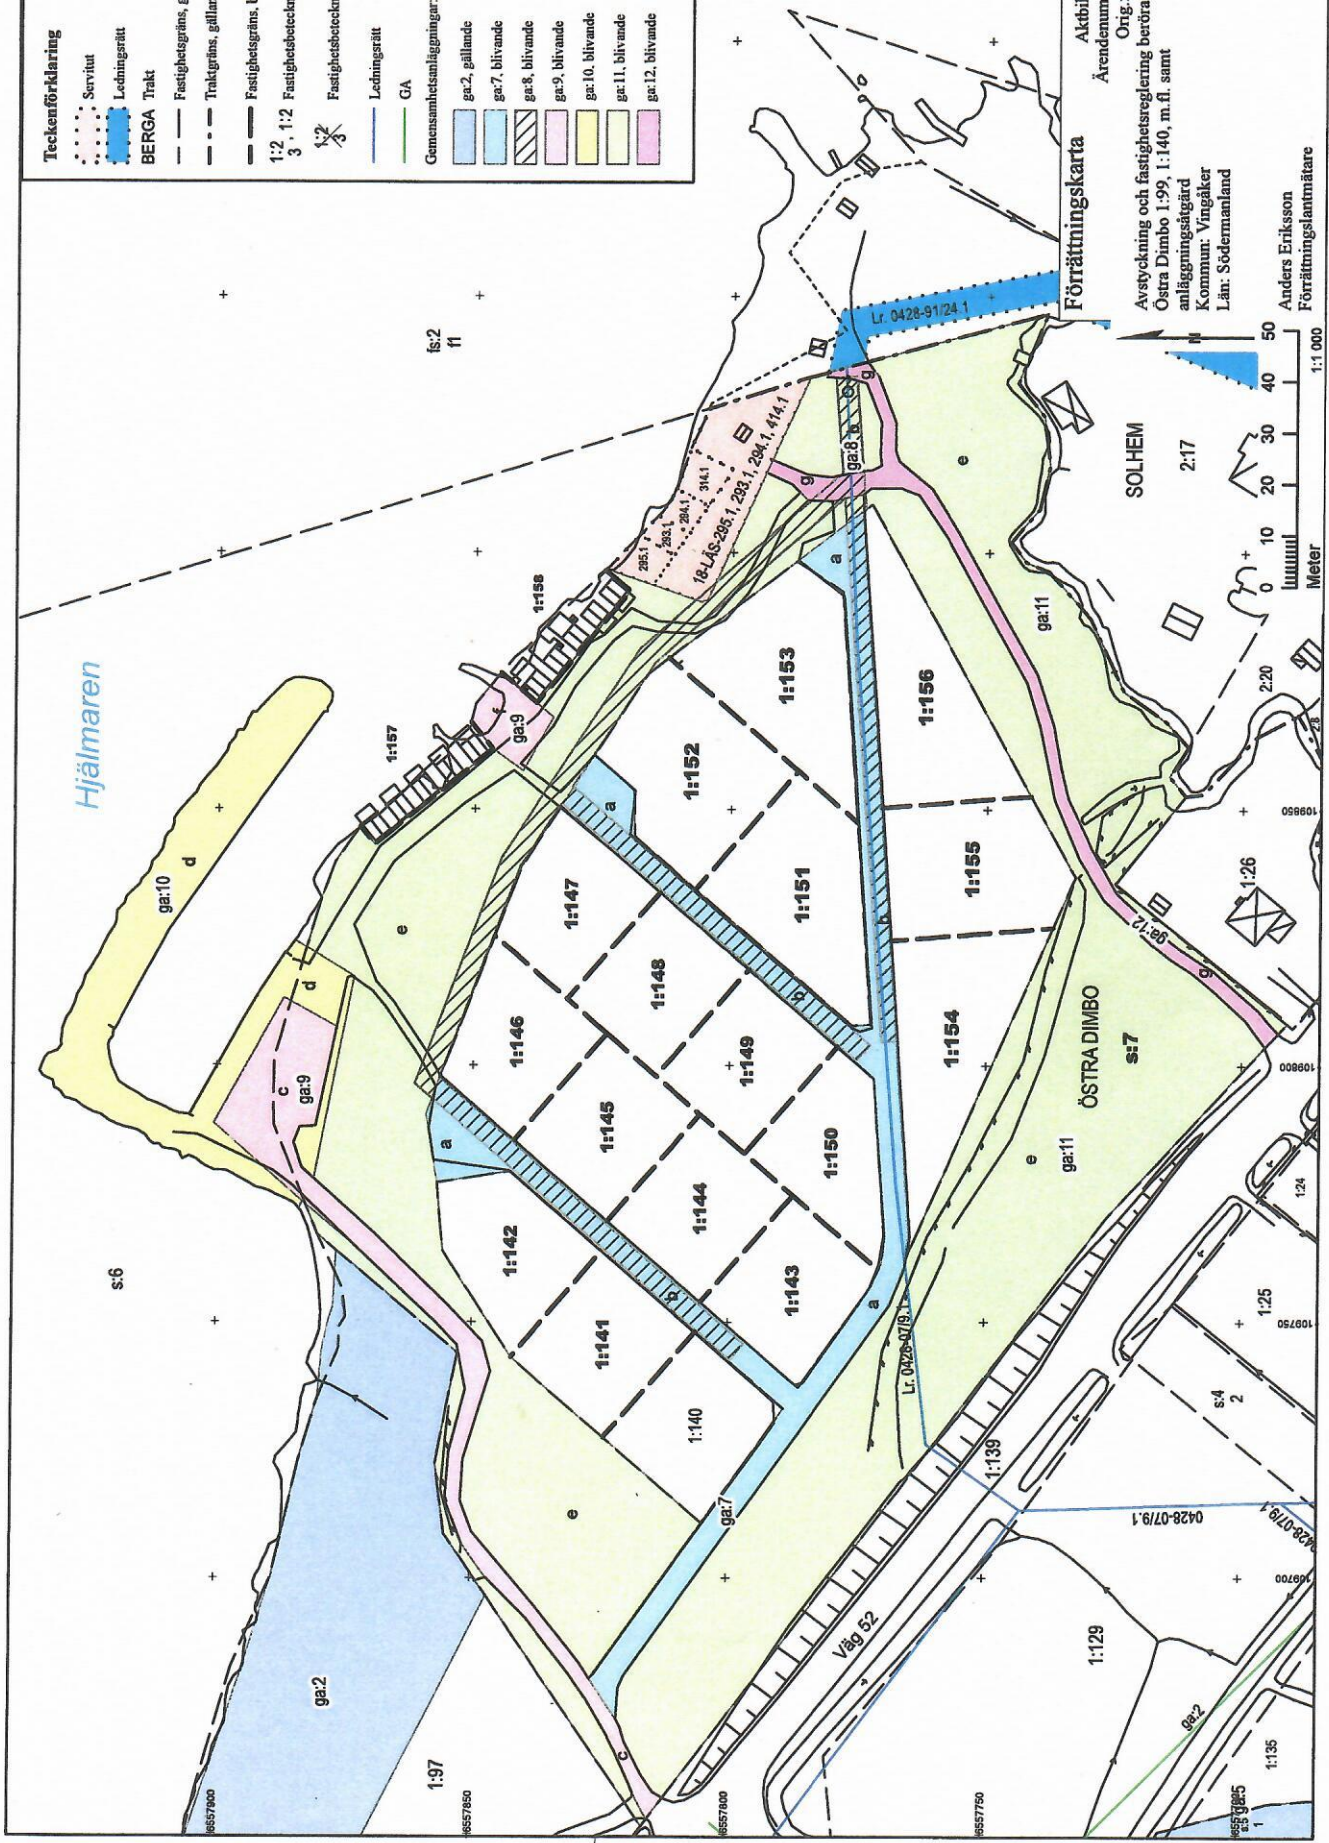

Förrättningskarta
 Aktebilaga KA2(2)
 Ärendenummer: D1683
 Orig. format: A3L

Avstyckning och fastighetsreglering berövande
 Östra Dimbo 1:99, 1:140, m.fl. samt
 anläggningssgård
 Kommun: Vingåker
 Län: Södermanland

